




DETAIL BRÁNY §.3,30 M M=1:25

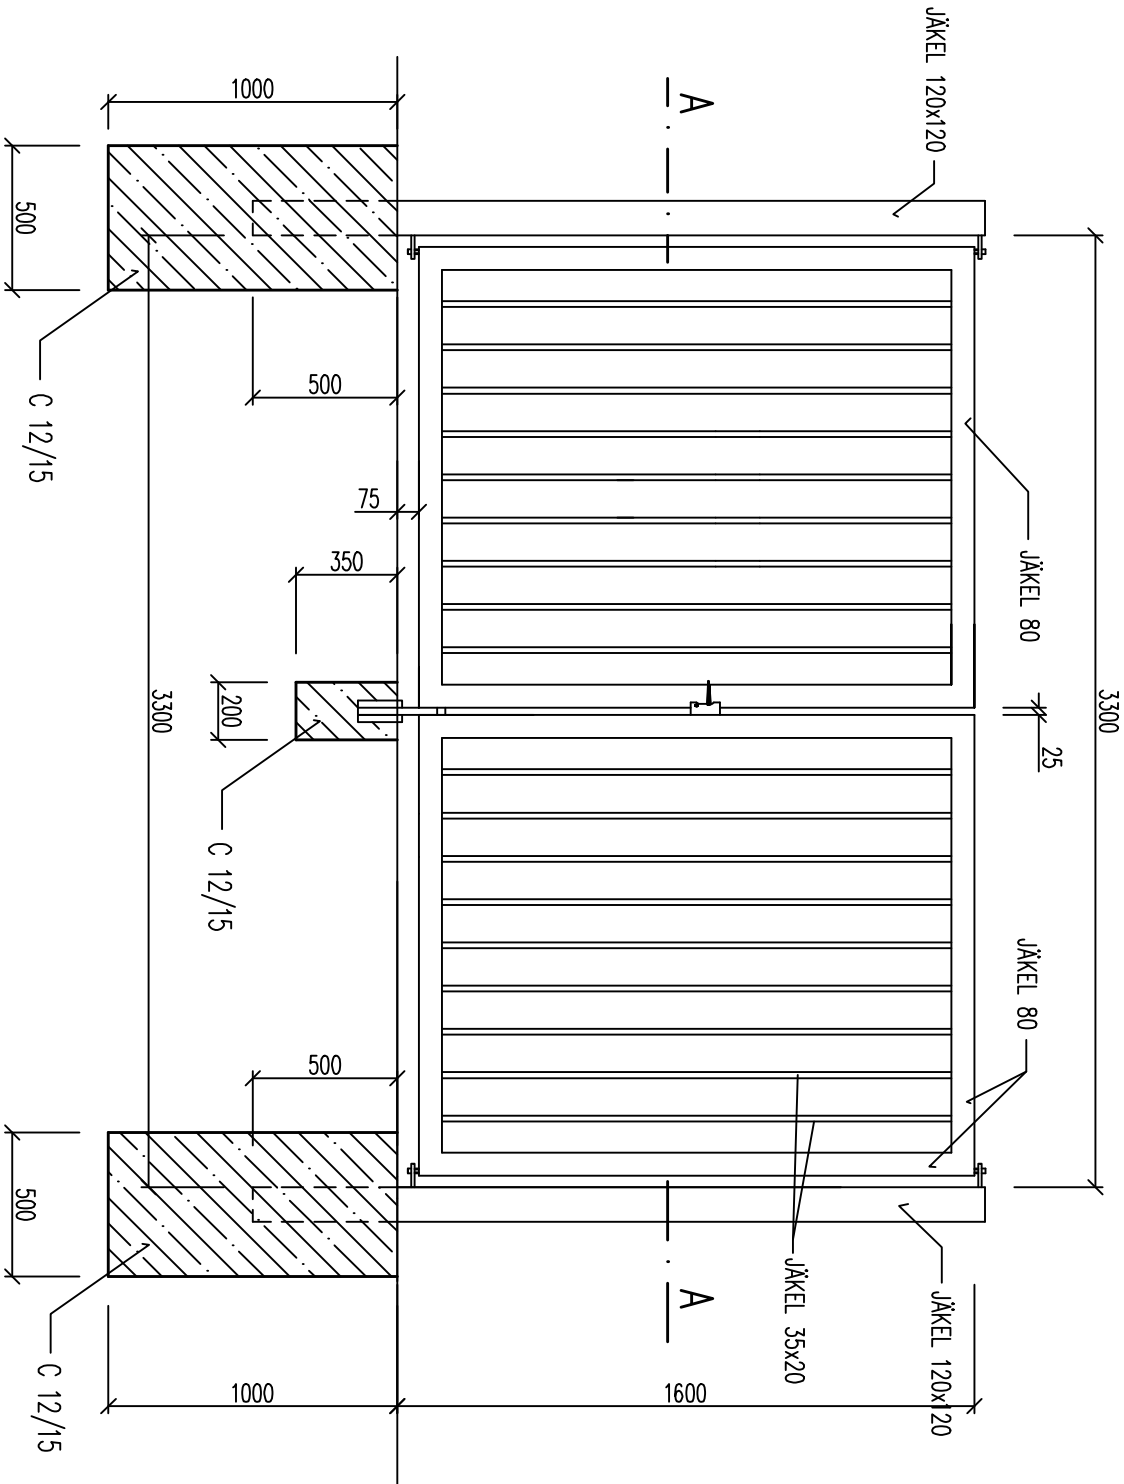


REZ A – A M=1:25

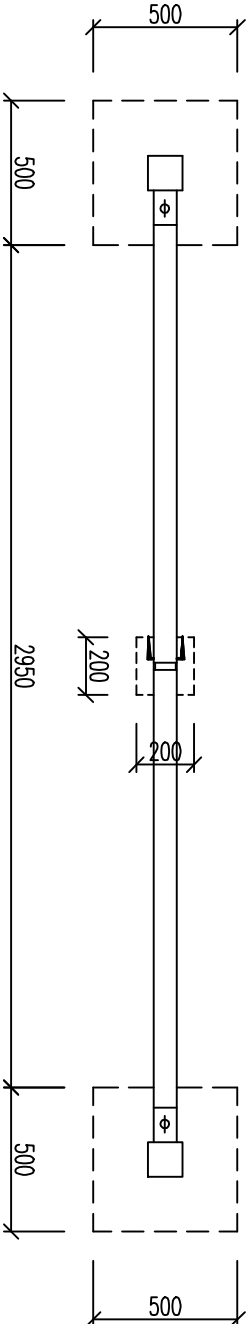

DETAIL BRÁNKY §. 2,00 M M=1:25

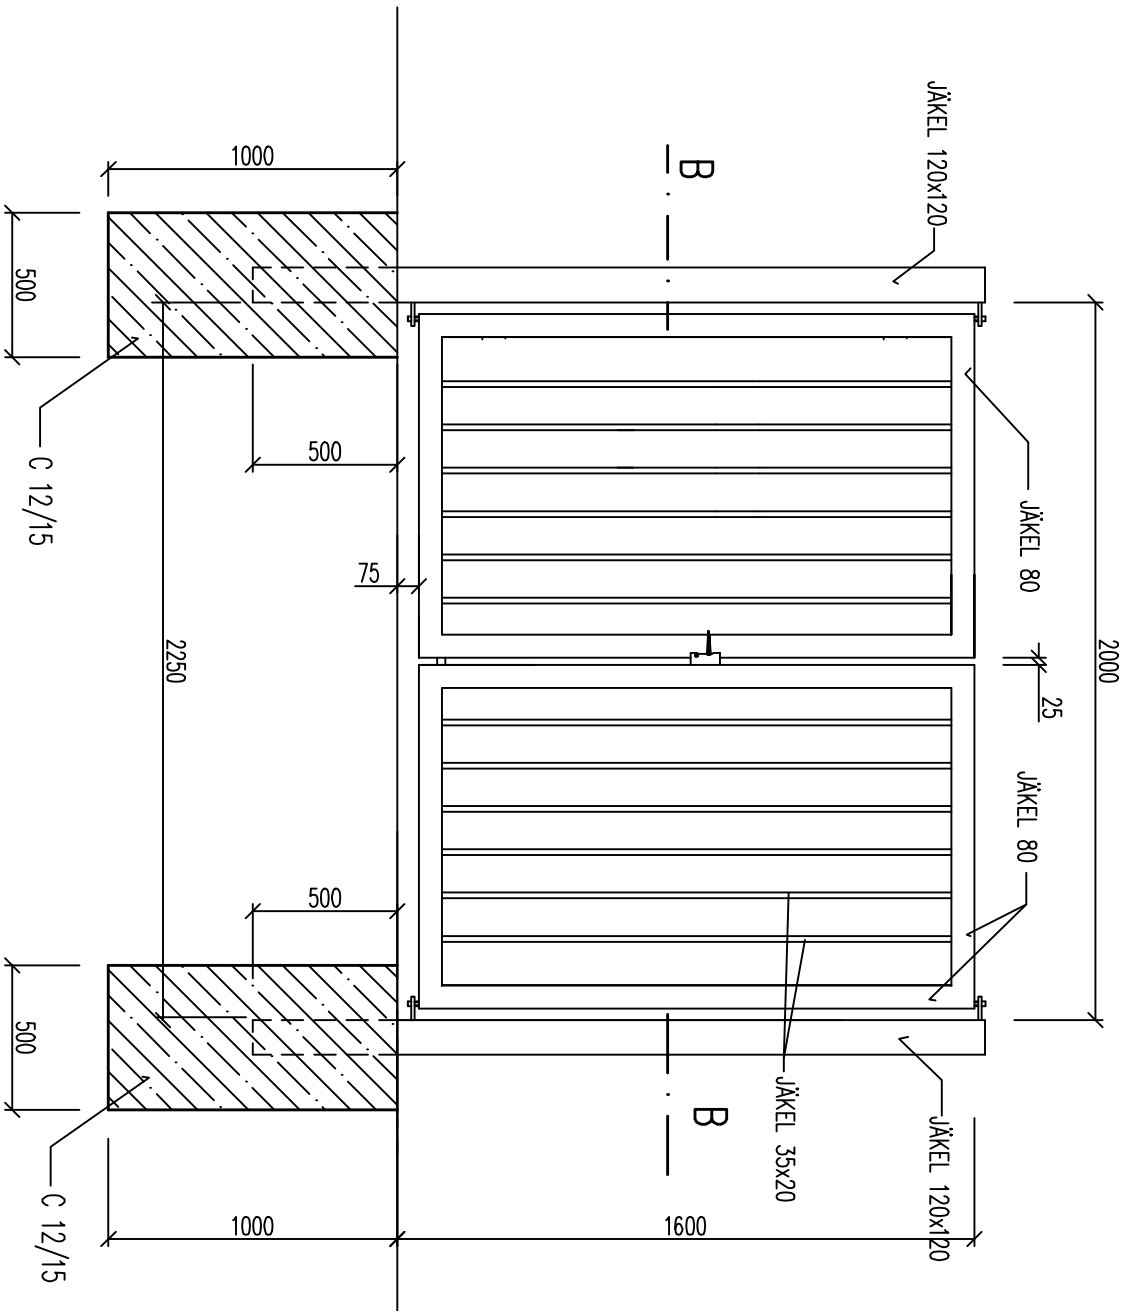

REZ B – B M=1:25

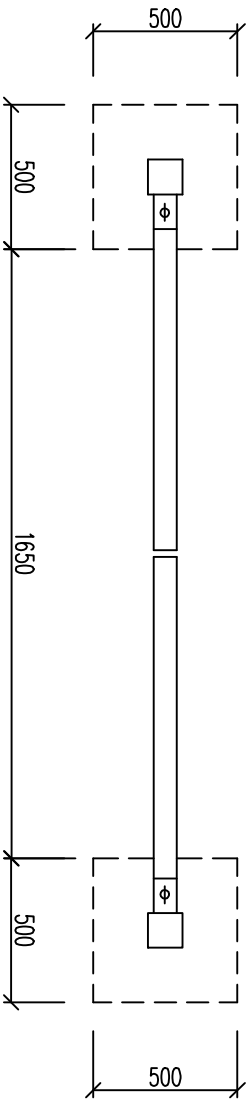

VYPRACOVAL:		STAVBA: CHMINIANSKE JAKUBOVANY		STAVOPROJEKT	
ING. V. KMEC		OBJEKT: –MATERSKA SKOLA		s. r. o.	
PROJEKTANT:		SO 08–OPLTENIE		Jarková 31	
ING. V. KMEC		Časť: E – DOKUMENTÁCIA STAVEBNÝCH OBJEKTŮV		080 01 PREŠOV	
ZODPOVEDNÝ PROJEKTANT:		DIEL: DOP–DOPRAVA		DATUM: 07/2016	
ING. V. KMEC		VEDÚCI PROJEKTANT:		STUPEŇ: RP	
ING. ARCH. J. KRASNAY		OBSAH: DETAIL BRÁNY A BRÁNKY		ZAK.Č.: 16068	
				KÓTY V: MM	
				MIERKA: 1:25	
				PRÍL.Č.: 5	