


LEGENDA

STAV	NÁVRH	OPIS
		HRANICA ZASTAVANÉHO ÚZEMIA K 1.1.1990
		HRANICA ZASTAVANÉHO ÚZEMIA (NÁVRH)
		NAVHRVANÉ FUNKČNÉ PLOCHY
		KOMUNIKÁCIE PEŠIE A PEŠIE PLOCHY
		MIESTNA CESTA / PARKOVISKÁ
		ZASTÁVKY PAD
		IZOCHRONA PEŠEJ DOSTUPNOSTI 400 m OD ZASTÁVOK AUTOBUSOVEJ POPRAVY
		FUNKČNÉ PLOCHY A JAVY NA ZRUŠENIE

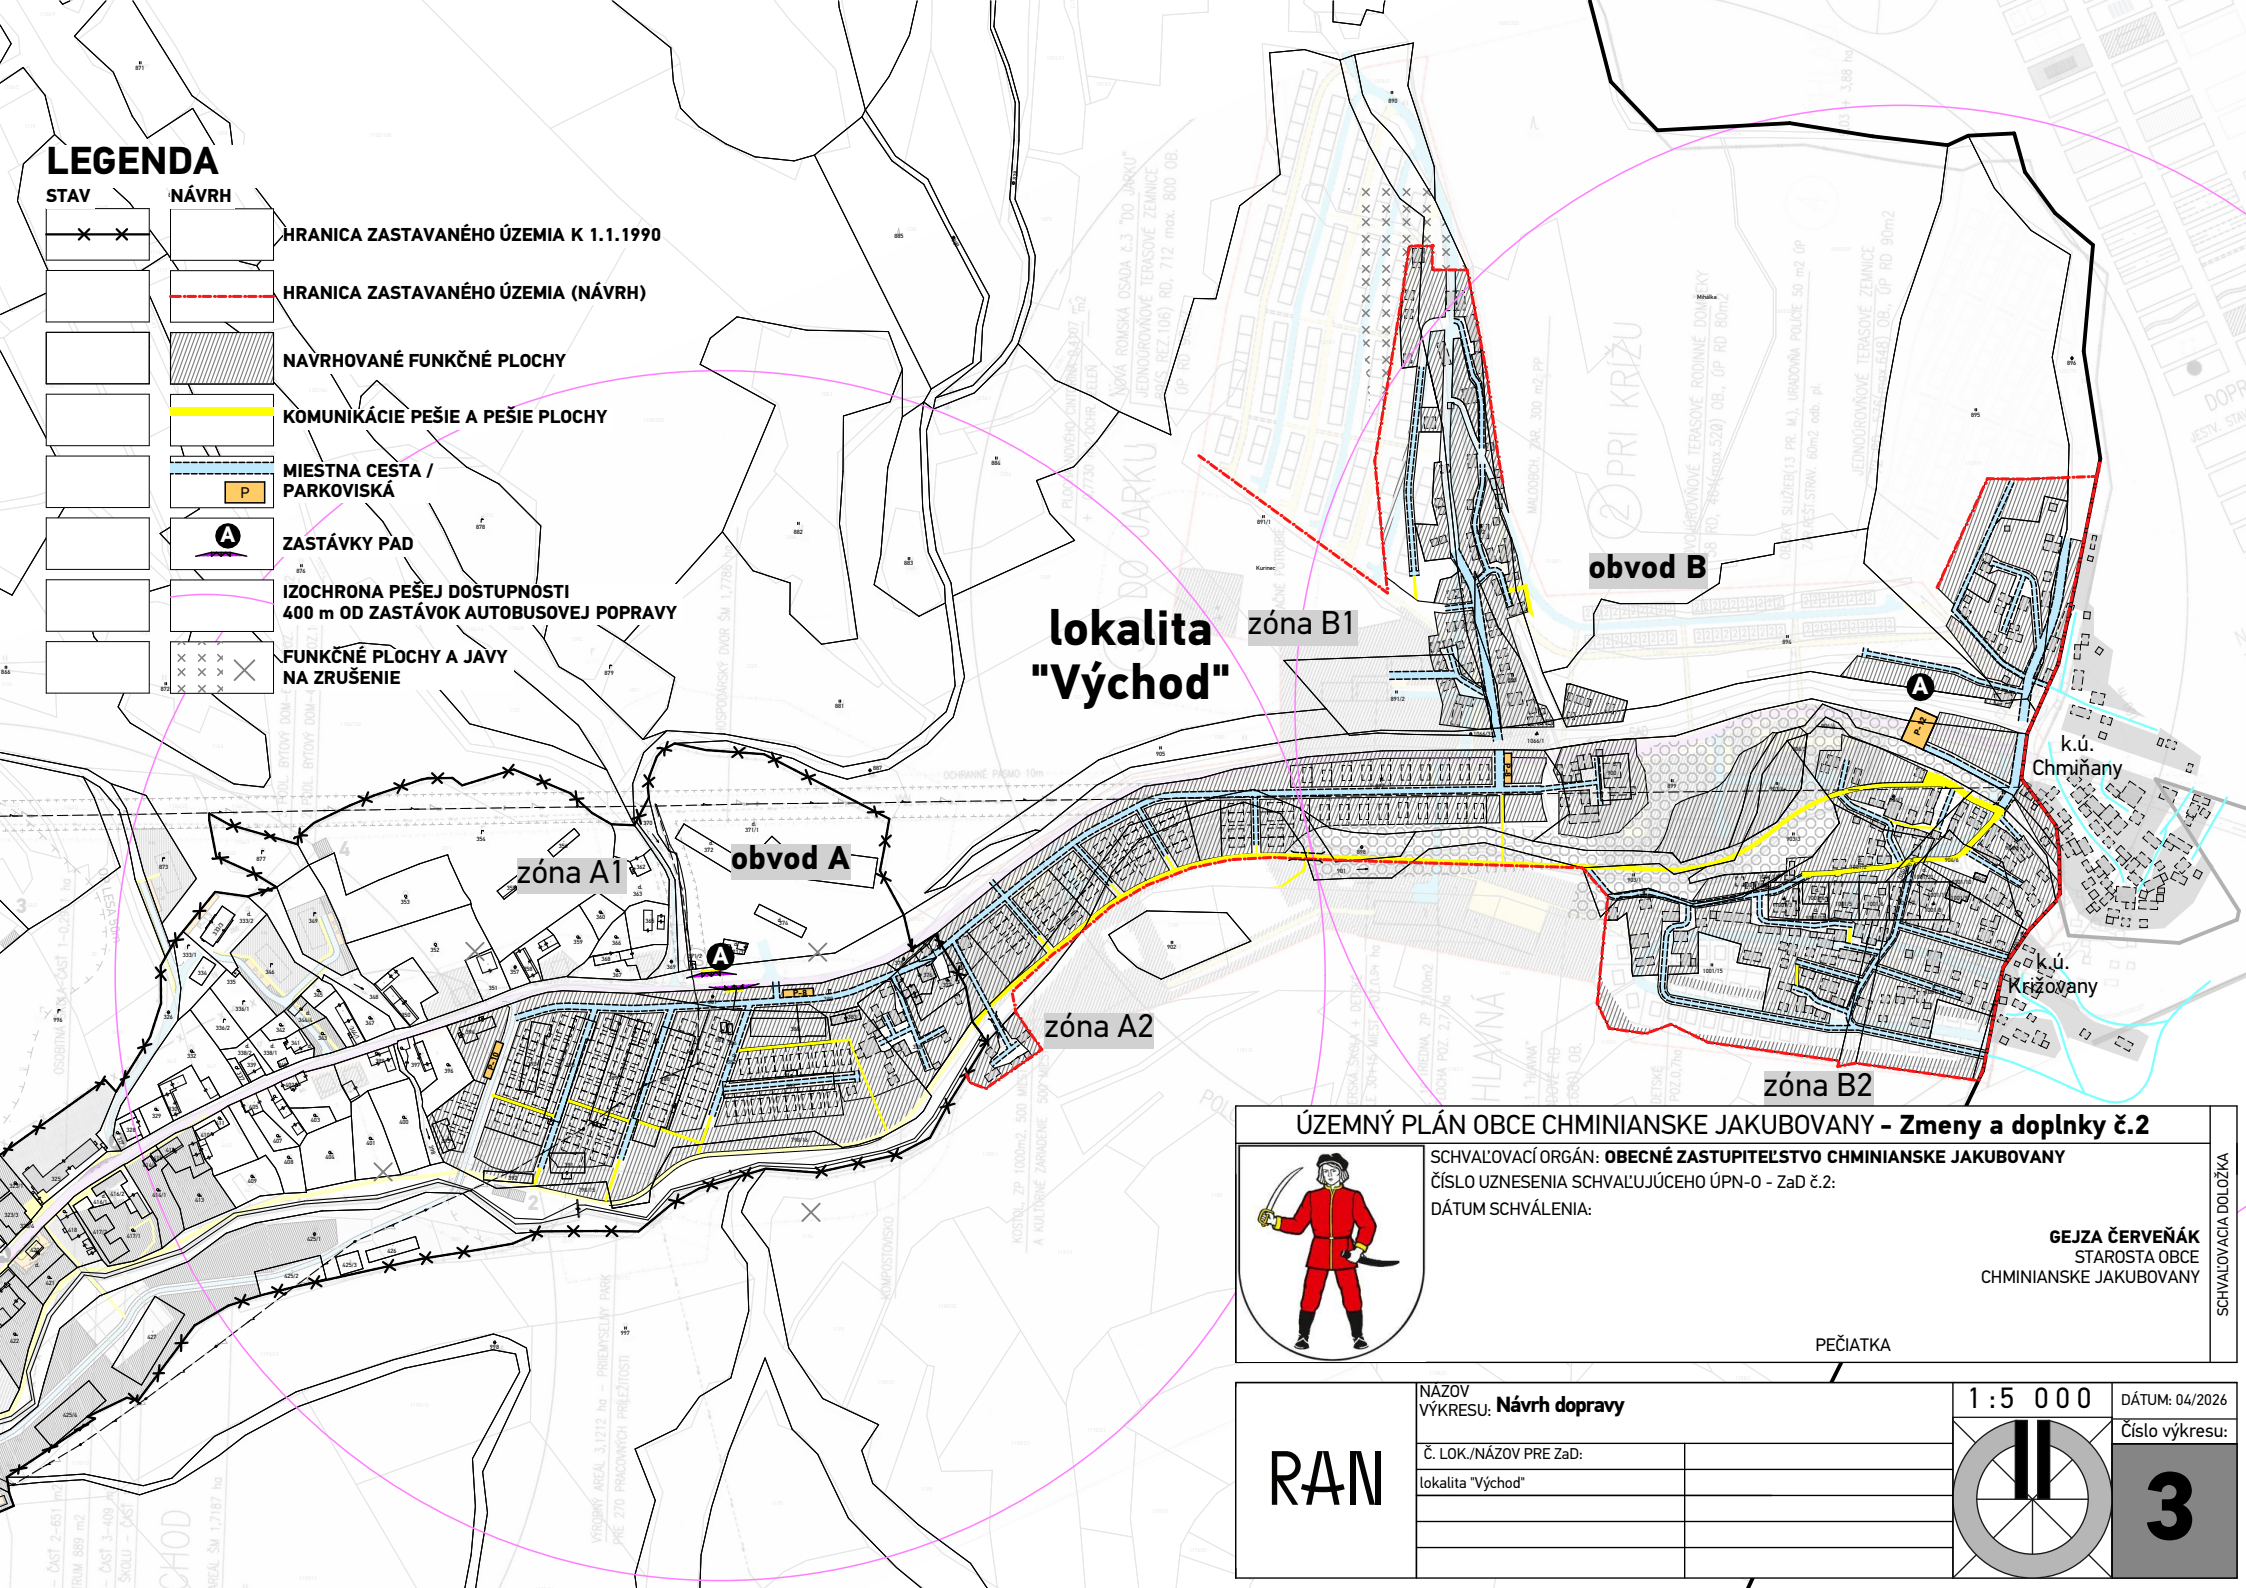

lokalita "Východ"

ÚZEMNÝ PLÁN OBCE CHMIŇANSKE JAKUBOVANY - Zmeny a doplnky č.2



SCHVAĽOVACÍ ORGÁN: **OBCENÉ ZASTUPITEĽSTVO CHMIŇANSKE JAKUBOVANY**
 ČÍSLO UZNESENIA SCHVAĽUJÚCEHO ÚPN-0 - Zač.č.2:
 DÁTUM SCHVAĽENIA:

GEJZA ČERVENÁK
 STAROSTA OBCE
 CHMIŇANSKE JAKUBOVANY

PEČIATKA

RAN	NÁZOV VÝKRESU: Návrh dopravy Č. LOK./NÁZOV PRE ZaD: lokalita "Východ"	1 : 5 0 0 0 3	DÁTUM: 04/2026 Číslo výkresu:

SCHVAĽOVACIA DOLOŽKA