

1 VEREJNÝ VODOVOD + VODOJEMY

2 VEREJNÁ KANALIZÁCIA + ČOV

3 ÚPRAVA CESTY III/18192

4 ÚPRAVA JAKUBOVIANKY A JEJ PRÍTOKOV

5 REKONŠTRUKCIA A NOVE ELEKTRICKÉ VEDENIE NN

5a VEREJNÝ PLYNOVOD

6 REKONŠTRUKCIA TRASY TELEKOMUNIKÁCIÍ


7 PLOCHY NOVEJ ZÁKLADNEJ OBČIANSKEJ VYBAVENOSTI VEREJNÉHO CHARAKTERU

8 PLOCHY

9 PLOCHA PRE KOMPOSTOVIŠKO

10 PLOCHA PRE ROZŠÍRENIE CINTORÍNŮV

11 PLOCHY KOMUNIK. A TV PRE BÝVANIE ROMOV, VRÁTANE PLYNU

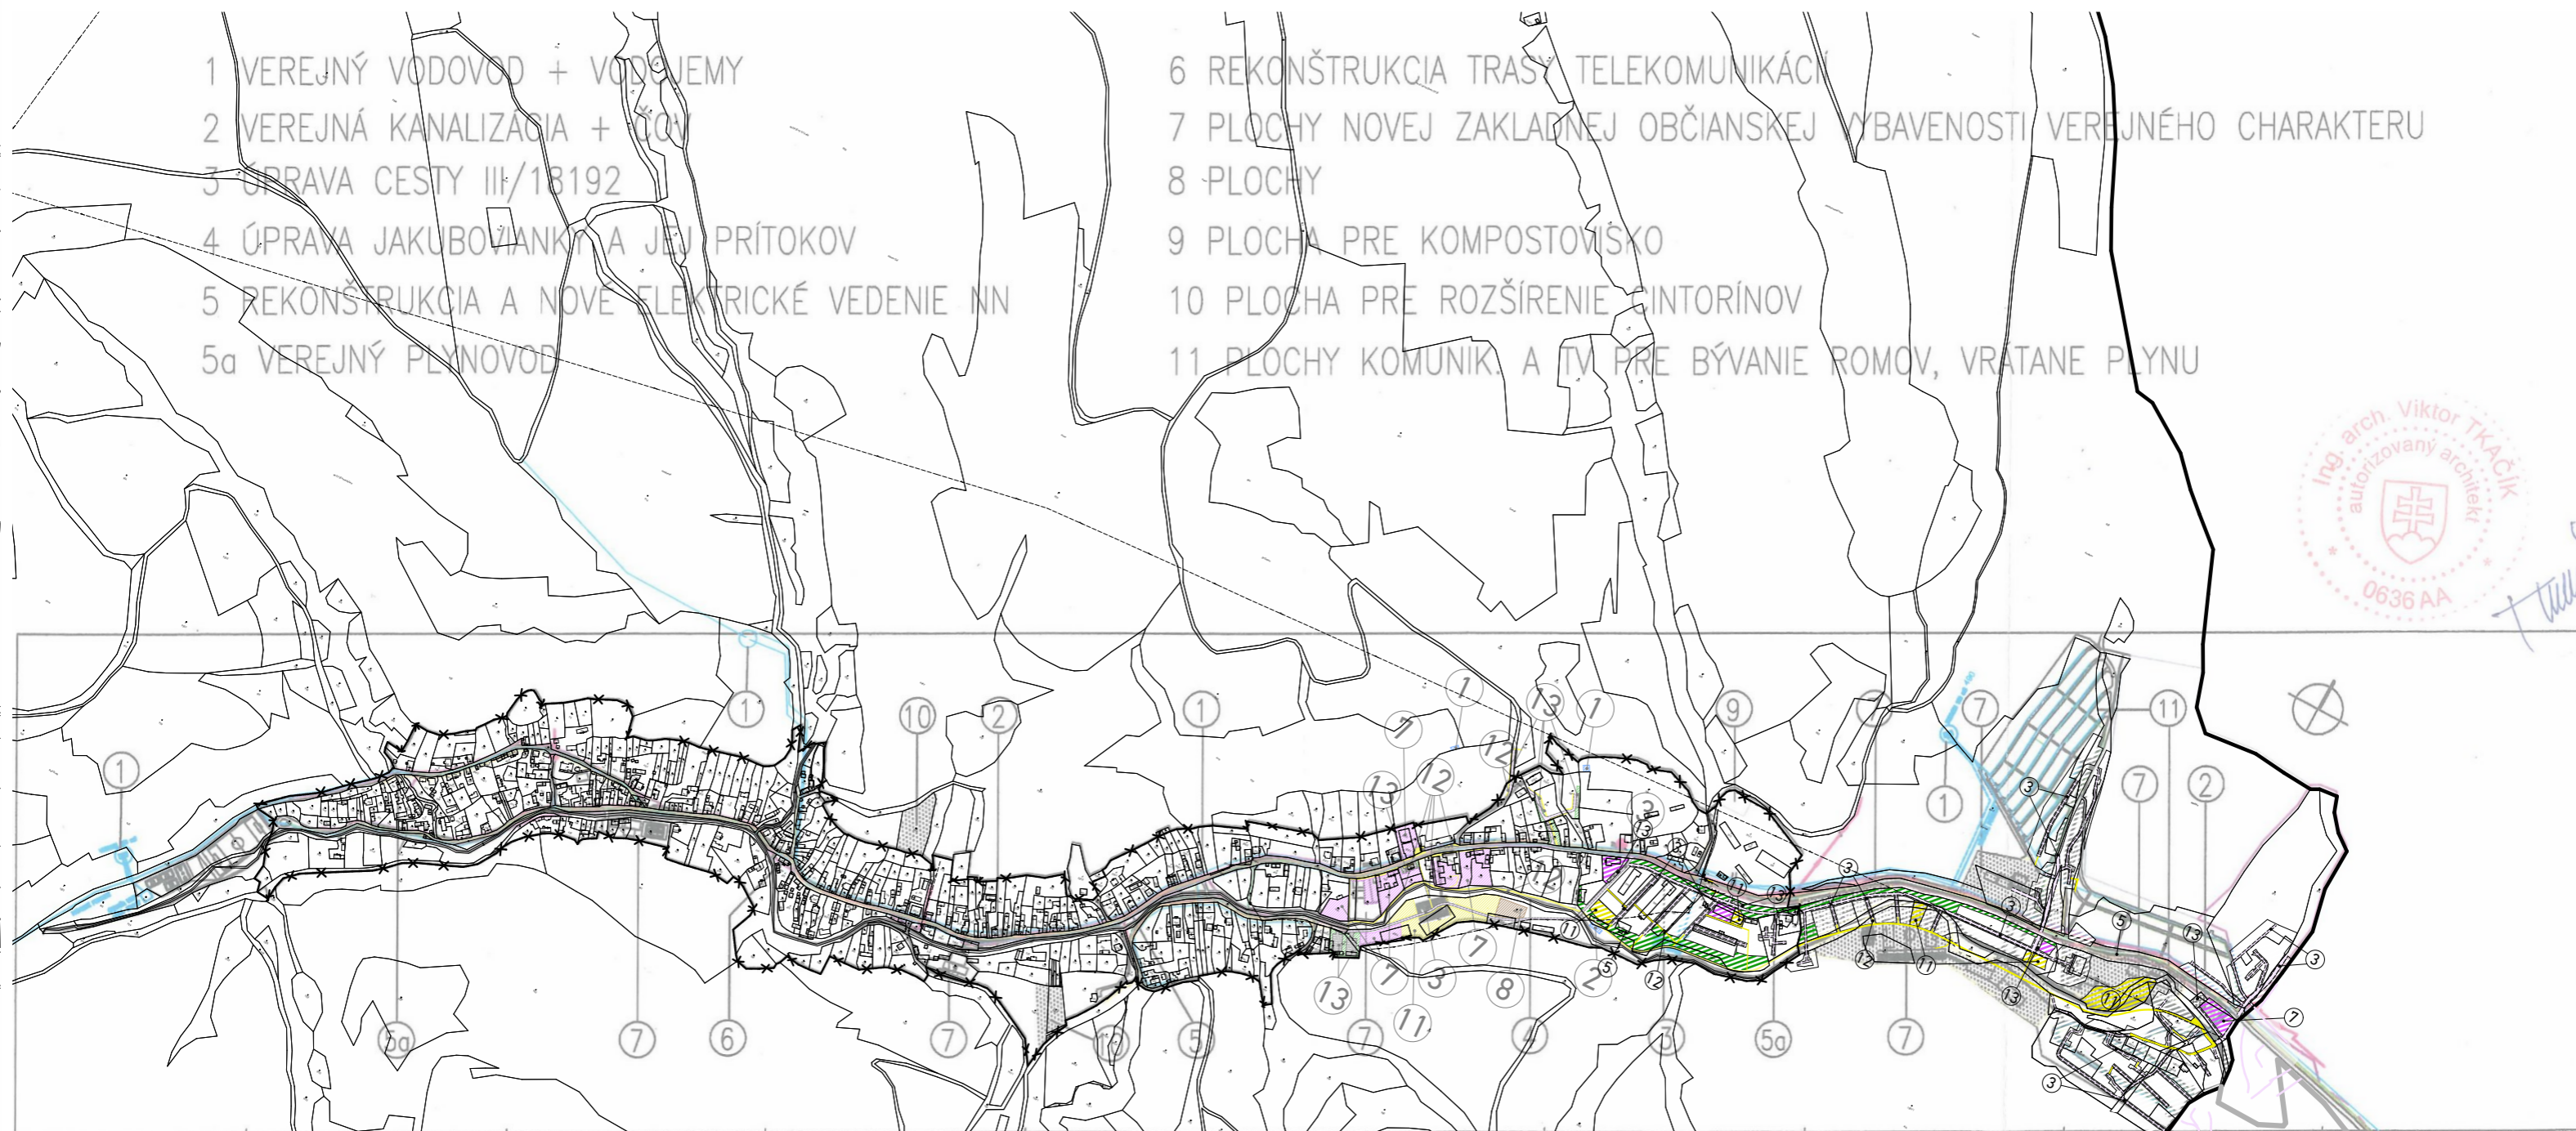

Zoznam verejnoprospešných stavieb (VPS), vymedzenie plôch na verejnoprospešné stavby

- 1. Verejný vodovod: výstavba všetkých trás a zariadení, včítane vodojemu.**
- 2. Splašková a dažďová kanalizácia: výstavba všetkých trás a zariadení, vrátane ČOV.**
- 3. Úprava cesty III/3425, a jej predĺženie až po otočku na konci obce, odstránenie bodových a líniových dopravných závad, vybudovanie samostatných zastávkových pruhov, vybudovanie súvislého chodníka, rozšírenie jestvujúcej a výstavba nových miestnych a účelových komunikácií ciest podľa ÚPD.**
- 4. Úprava Jakubovianky a jej prítokov v zastavanom území, vybud. prepážok a záchytných priekop**
- 5. Plochy pre intenzifikáciu jestvujúcich trafostaníc a plocha pre nové kioskové trafostanice a pásy pre el. vedenia NN a VN. a vymedziť pás pre preložku vzdušného vedenia VN do zemného kábla.**
- 5.a. Verejný plynovod.
- 6. Prestavba jestvujúcej trasy a pásy nových línii a zariadení telekomunikácií.**
- 7. Plochy novej základnej občianskej vybavenosti verejného charakteru - základná škola, materská škola, detské jasle, komunitné centrá a šport.**
- 8. Plocha pre zberný dvor a kompostovisko.**
- 9. Plocha pre rozšírenie cintorínov.**
- 10. Plochy miestnych ciest / komunikácií a TI/TV určené pre bývanie Rómov RD s nižším štandardom vrátane plynu a plôch pre OV v súlade so záberom PPF pre nepoľnohospodárske účely.**
- 11. Verejná plocha pre šport nekomerčného charakteru.**
- 12. Pešie komunikácie a plochy.**
- 13. Plochy pre verejné parkoviská a sprievodnú zeleň.**