


LEGENDA

STAV	NÁVRH	
		HRANICA KATASTRÁLNEHO ÚZEMIA
		HRANICA ZASTAVANÉHO ÚZEMIA K 1.1.1990
		FUNKČNÉ PLOCHY RIEŠENÉ V ZaD č.2
		SPLAŠKOVÁ KANALIZÁCIA / VÝTLAČNÉ POTRUBIE SPLAŠKOVEJ KANALIZÁCIE / ČERPACIA STANICA SPLAŠKOVEJ KANALIZÁCIE

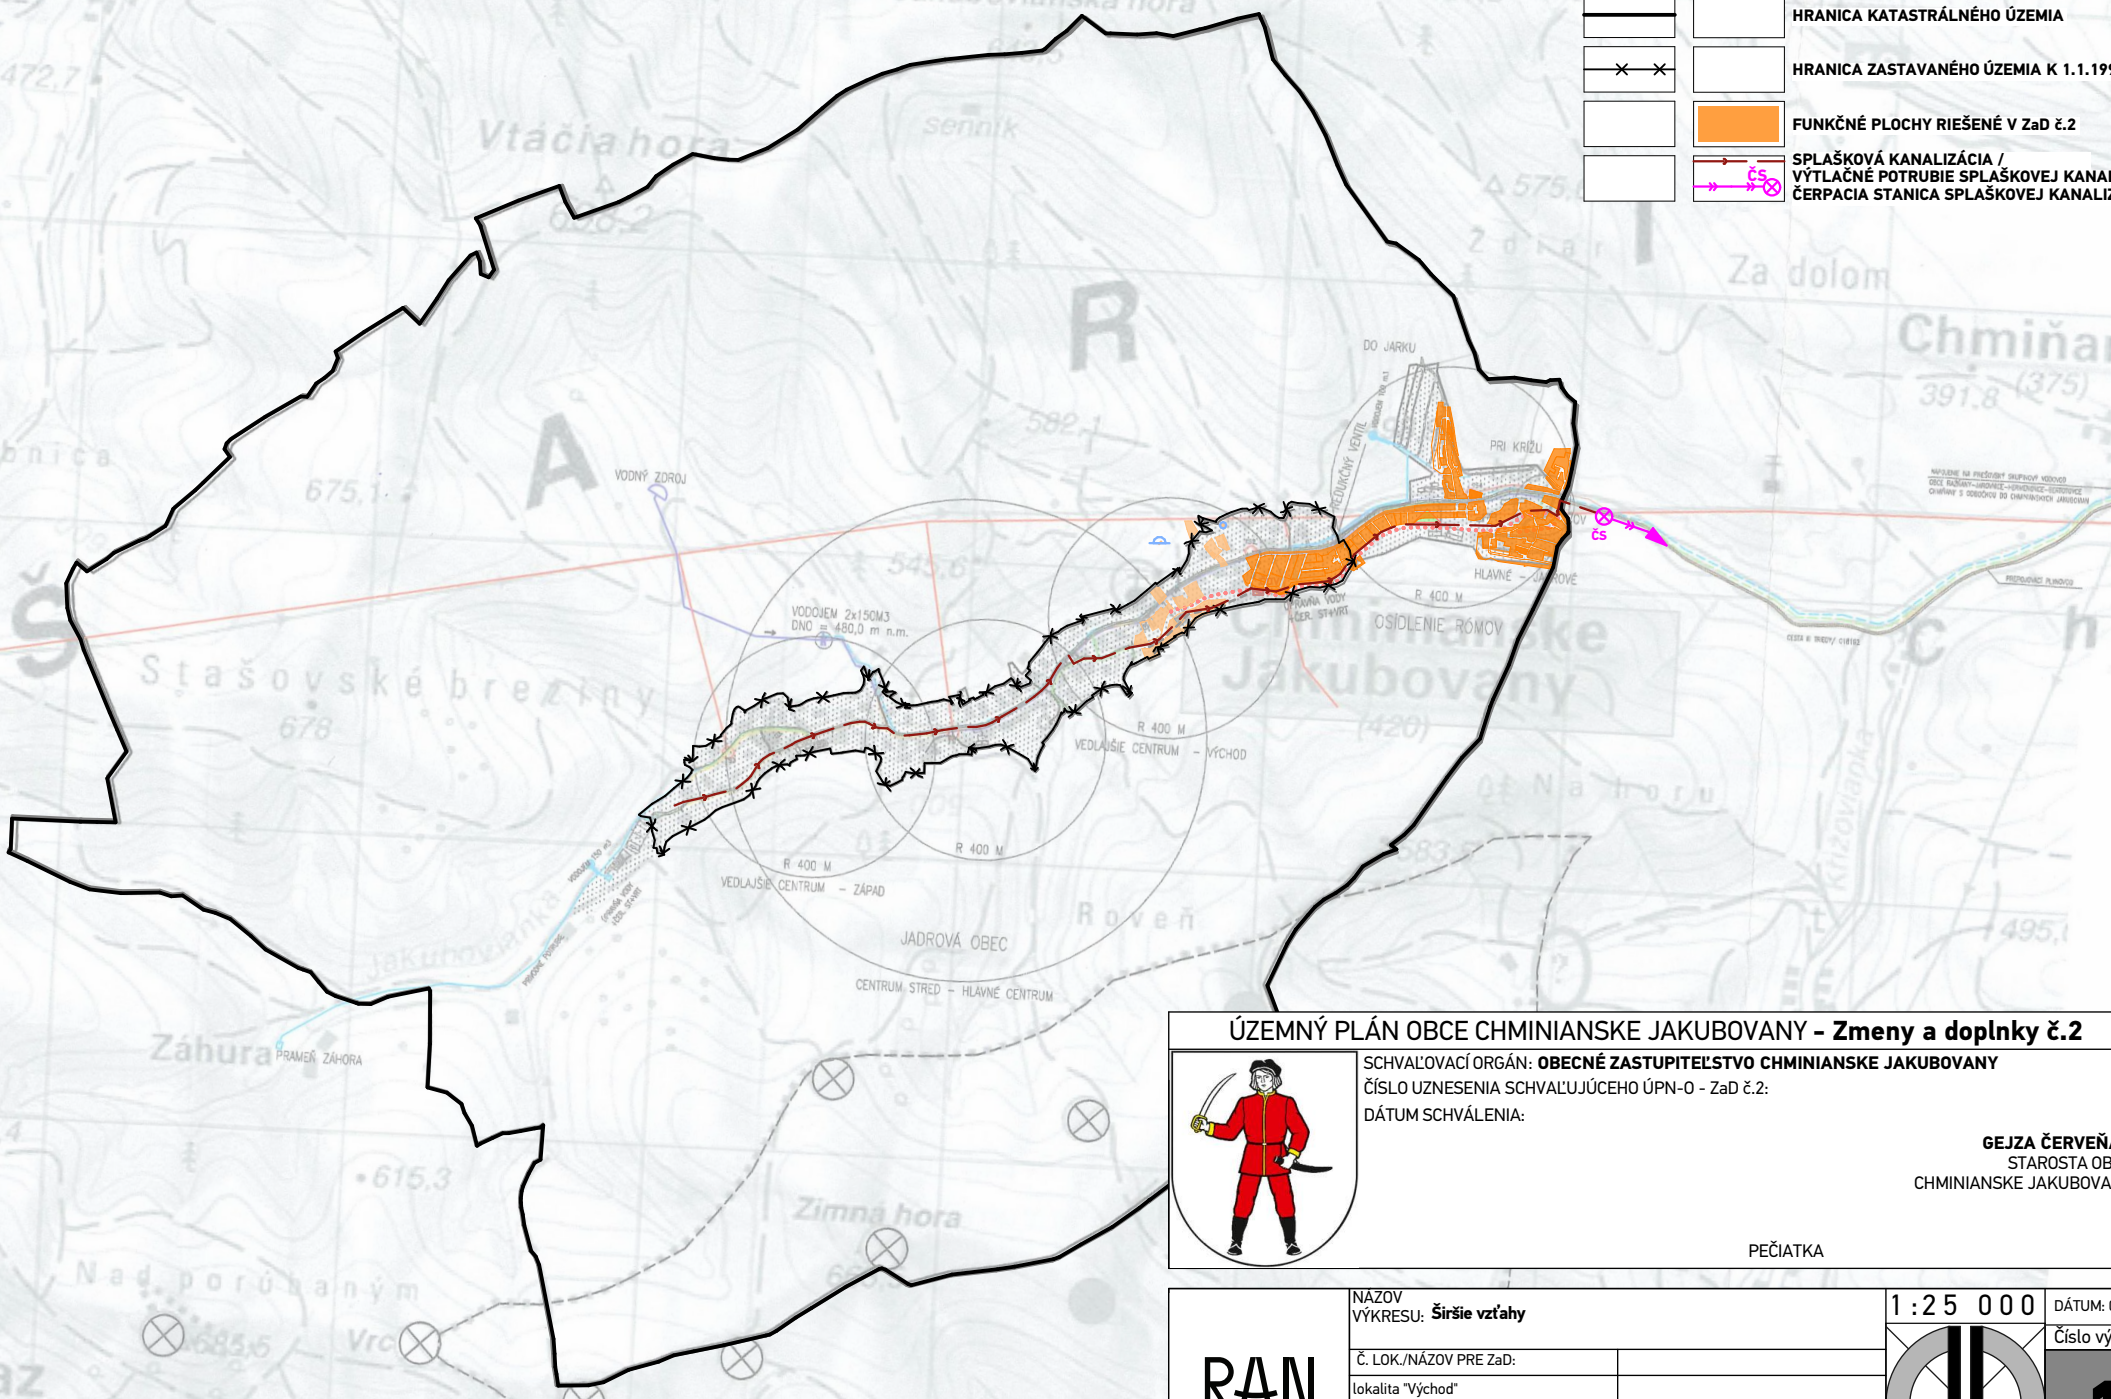

ÚZEMNÝ PLÁN OBCE CHMINIANSKE JAKUBOVANY - Zmeny a doplnky č.2



SCHVAĽOVACÍ ORGÁN: **OBECNÉ ZASTUPITEĽSTVO CHMINIANSKE JAKUBOVANY**
 ČÍSLO UZNESENIA SCHVAĽUJÚCEHO ÚPN-0 - ZaD č.2:
 DÁTUM SCHVÁLENIA:

GEJZA ČERVEŇÁK
 STAROSTA OBCE
 CHMINIANSKE JAKUBOVANY

PEČIATKA

RAN	NAZOV VÝKRESU: Širšie vzťahy	1:25 000	DÁTUM: 04/2026
	Č. LOK./NAZOV PRE ZaD: lokalita "Východ"		Číslo výkresu:
			1

SCHVAĽOVACIA DOLOŽKA