

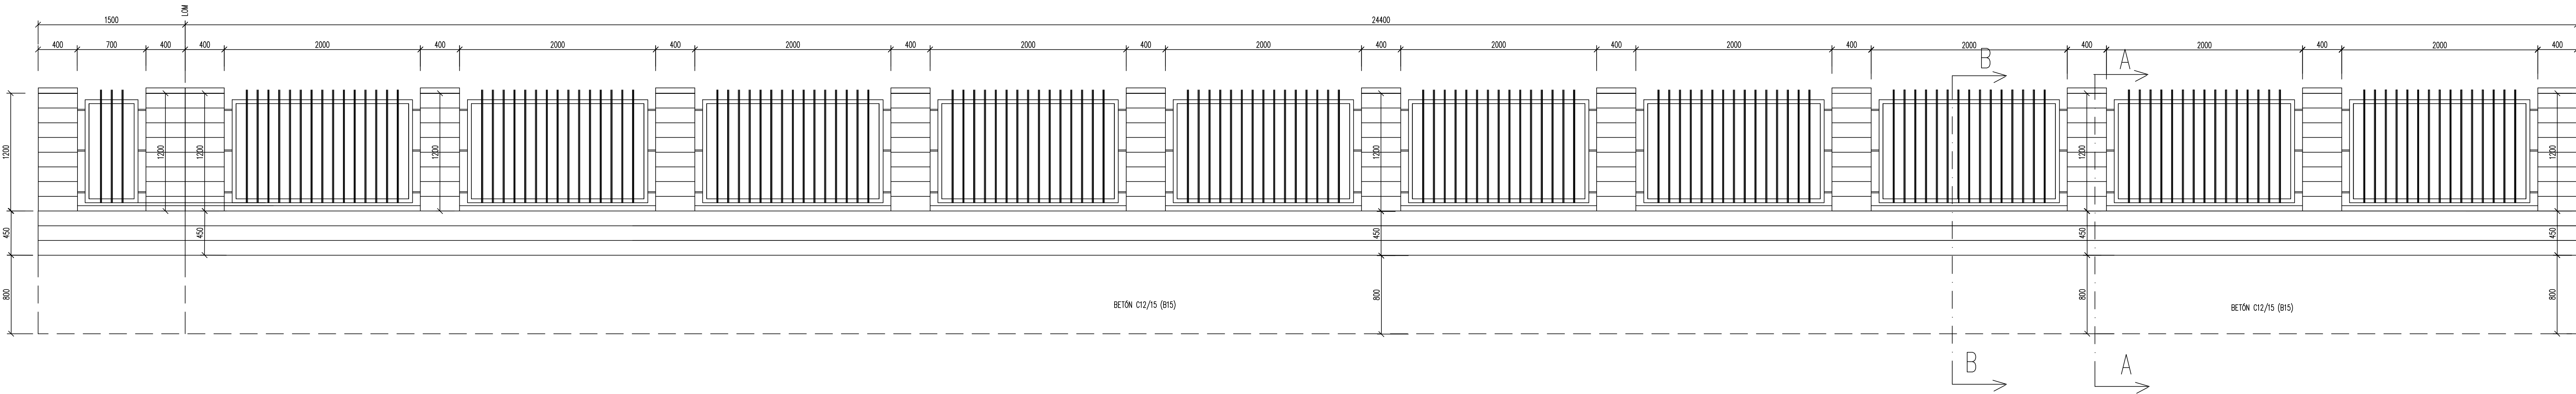


POHL'AD OD ULICE--OPLATENIE Č. 2

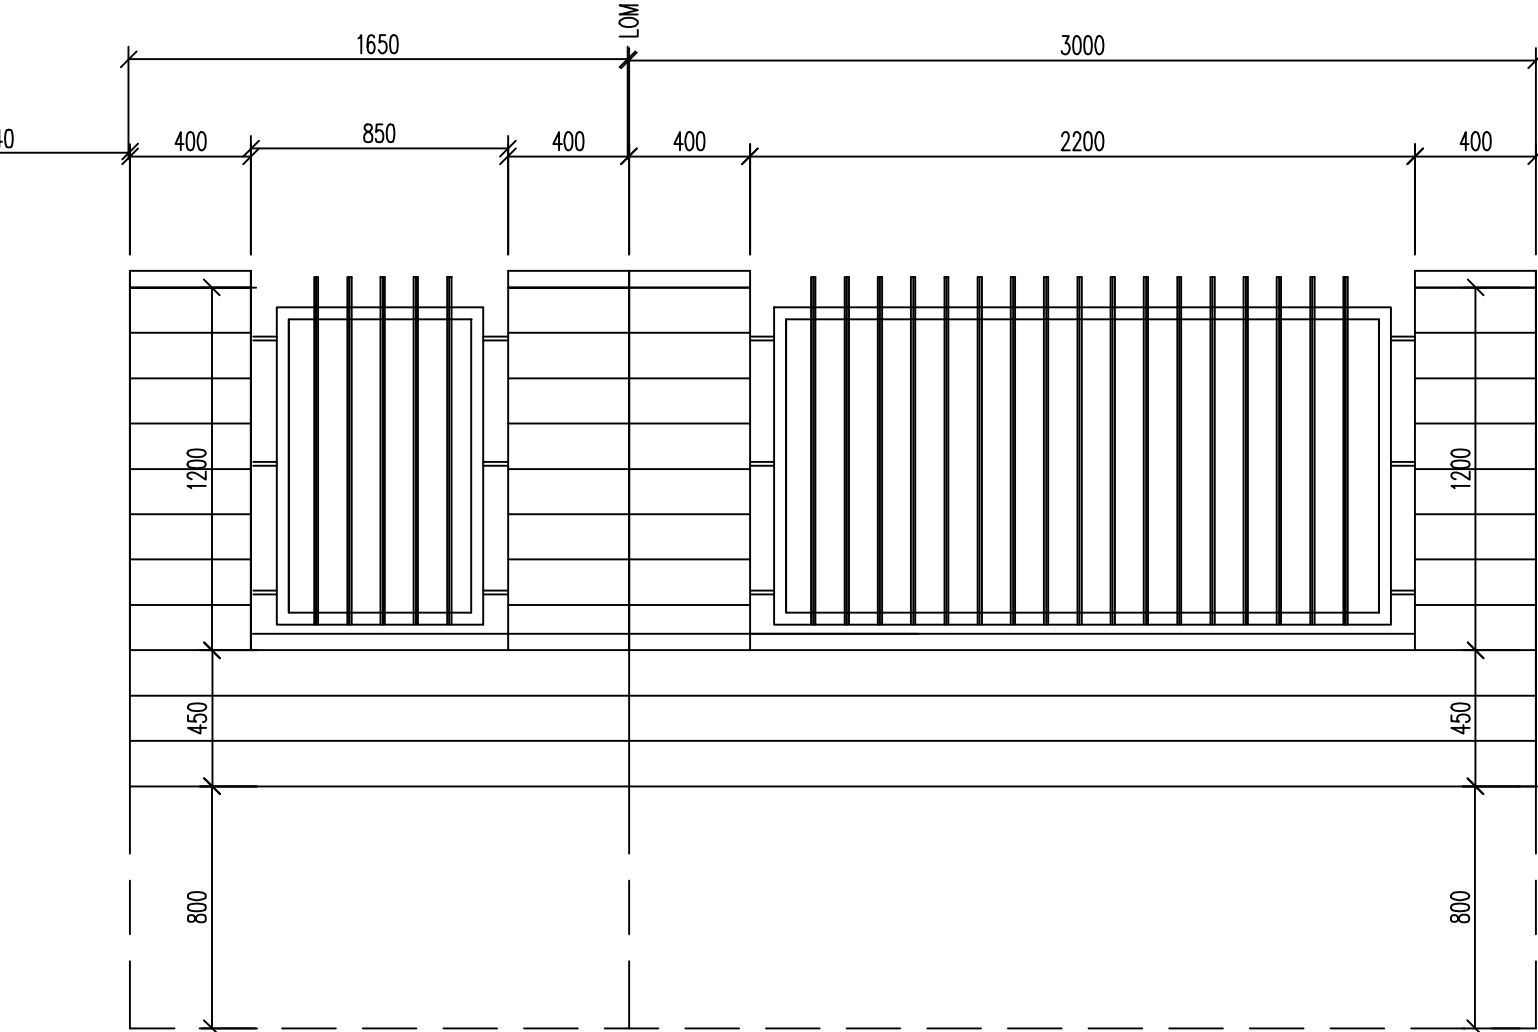


POZNÁMKA:

- VÝPLŇ TVÄRNIC BETÓNOM B20 (C16/20)
- CEZ KAŽDÚ TVÄRNICU BUDÚ PRECHÁDZAŤ MIN 4 PRÚTY V10, KTORÉ SÚ KOTVENÉ DO ZÁKLADU 50 cm
- HYDROIZOLÁCIA: PENETR. NÄTER+1x HYDROBIT V 60 S 35 NATAVENÝ
- NÄTER POJ--FARBA ZELENÄ

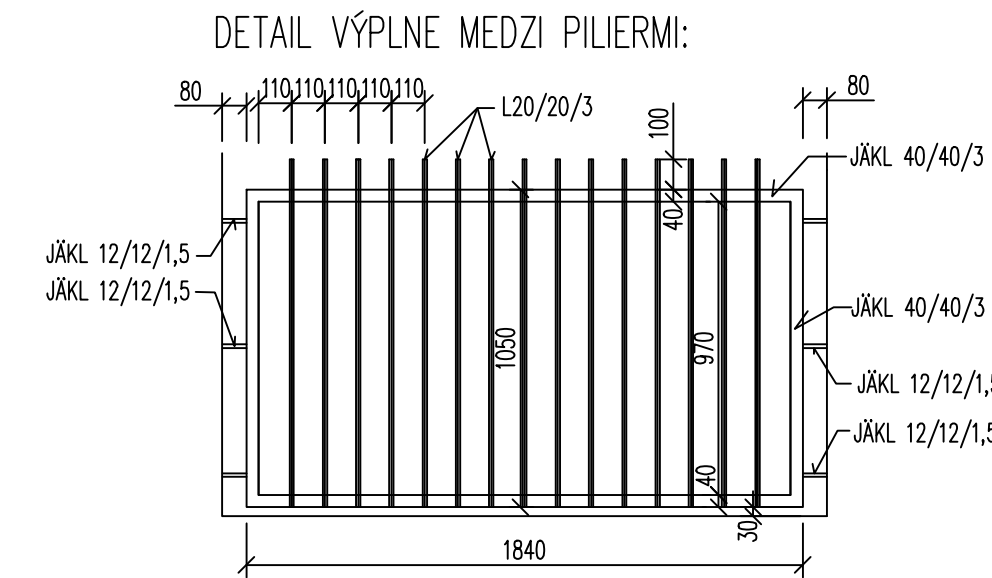

REZ A-A PILIEROM M=1:25

REZ B-B PODMUROVKOU M=1:25

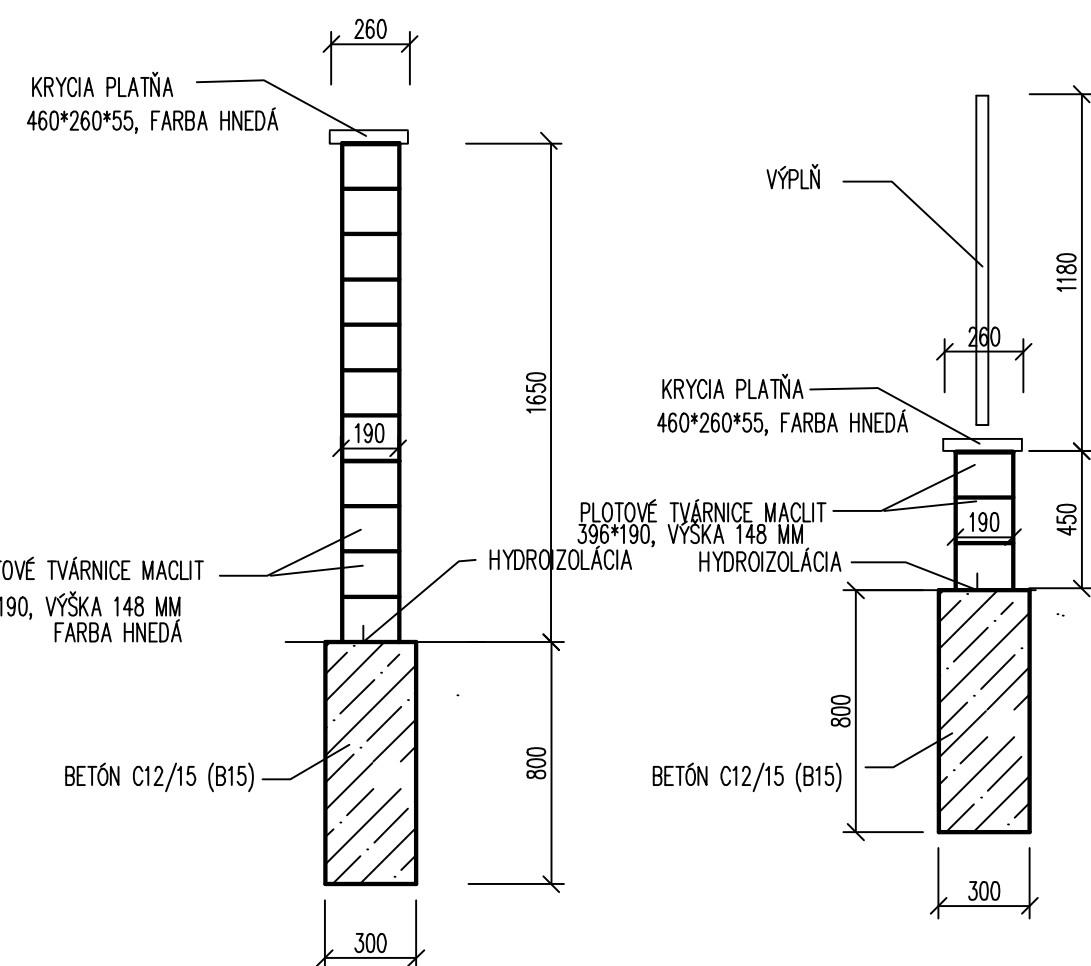

VÝPRACOVÄL: ING. V. KMEC	STAVBA: CHMINIANSKE JAKUBOVÄNY --MÄTERSÄÄ SKÖLA	STAVOPROJEKT
PROJEKTANT: ING. V. KMEC	OBJEKT: SO 08--OPLATENIE	S. r. s. JarkovÄ 31 OBO 01 PREŠOV
ZODPOVEDNÝ PROJEKTANT: ING. V. KMEC	ČÄST: E-- DOKUMENTÄCIA STÄVEBNÝCH OBJEKTÖV	DÄTUM: 07/2016
VEDÖCI PROJEKTANT: ING. ARCH. J. KRASNÄY	DIEL: DOP--DOPRAVA	STUPEŇ: RP
	OBSÄH: DETAIL OPLATENIA Č. 1	KÖTY V: MM MÄRKA: 1:25
		PRIL.Č.: 3